

Postweid 84

VENHUIZEN

Nette tussenwoning met vijf slaapkamers

ZIJ Makelaardij
06-42514078
info@zijmakelaardij.nl
www.zijmakelaardij.nl

Kenmerken



Woonoppervlakte
103 m²

Perceeloppervlakte
117 m²

Aantal kamers
6 kamers

Aantal slaapkamers
5 slaapkamers

Bouwjaar
1998

Energielabel
A





Omschrijving

ZIJ presenteert deze ruime tussenwoning aan de Postweid. Een woning met maar liefst vijf slaapkamers, een goede ligging in een kindvriendelijke buurt en energielabel A!

Gelegen in een kindvriendelijke buurt met een grote speeltuin aan de voorzijde. De basisschool is bereikbaar op loopafstand en in de zomer ben je binnen no-time bij de strandjes aan het Markermeer. Venhuizen heeft een supermarkt, diverse basisscholen, kinderopvang, diverse winkels en een rijk aanbod aan sporten en verenigingen.

Indeling van de woning:

De woning is gebouwd in 1998 en voorzien van energielabel A.
In de hal bevinden zich de trapopgang, meterkast en een modern toilet.
De woonkamer ligt aan de achterzijde van de woning en heeft lekker veel daglicht. De begane grond is voorzien van een nette laminaatvloer. Er is een trapkast aanwezig met veel opbergruimte.
De keuken ligt aan de voorzijde van de woning, is voorzien van divers inbouwapparatuur en is netjes afgewerkt in een hoekopstelling.

Eerste verdieping:

Op de eerste verdieping zijn drie slaapkamers aanwezig. Twee slaapkamers bieden voldoende ruimte voor een groot bed en een kledingkast. De derde slaapkamer wordt momenteel gebruikt als opbergruimte. Deze slaapkamer kan perfect dienen als kantoor, inloopkast of babykamer. De badkamer is netjes afgewerkt en voorzien van een douche, toilet en wastafel.

Tweede verdieping/zolder:

Ruime overloop met veel opbergruimte en een aparte, uitgebreide ruimte voor de wasmachine en droger. Op deze verdieping bevinden zich nog twee slaapkamers, beide met voldoende lichtinval door de aanwezige dakramen en veel ruimte.

Opbergruimte:

Bovenop de tweede verdieping is er nog een vliering waarmee je door middel van de vlizotrap nog meer spullen kwijt kunt.

Buiten:

Heerlijke plek met ligging op het oosten. De tuin is voorzien van een extra ruime berging en bereikbaar via een steeg achterom.

Kortom:


- Een zeer nette tussenwoning
- Vijf slaapkamers
- Energielabel A
- Ruime berging
- Gelegen in een kindvriendelijke buurt

Foto's







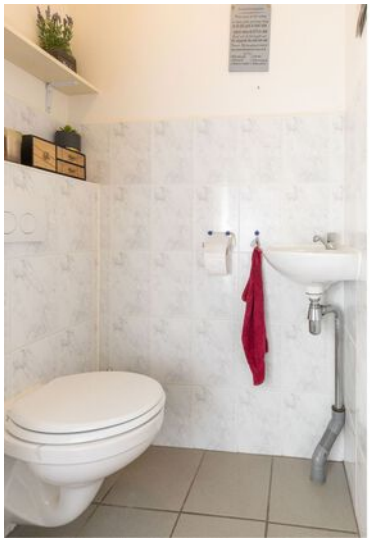










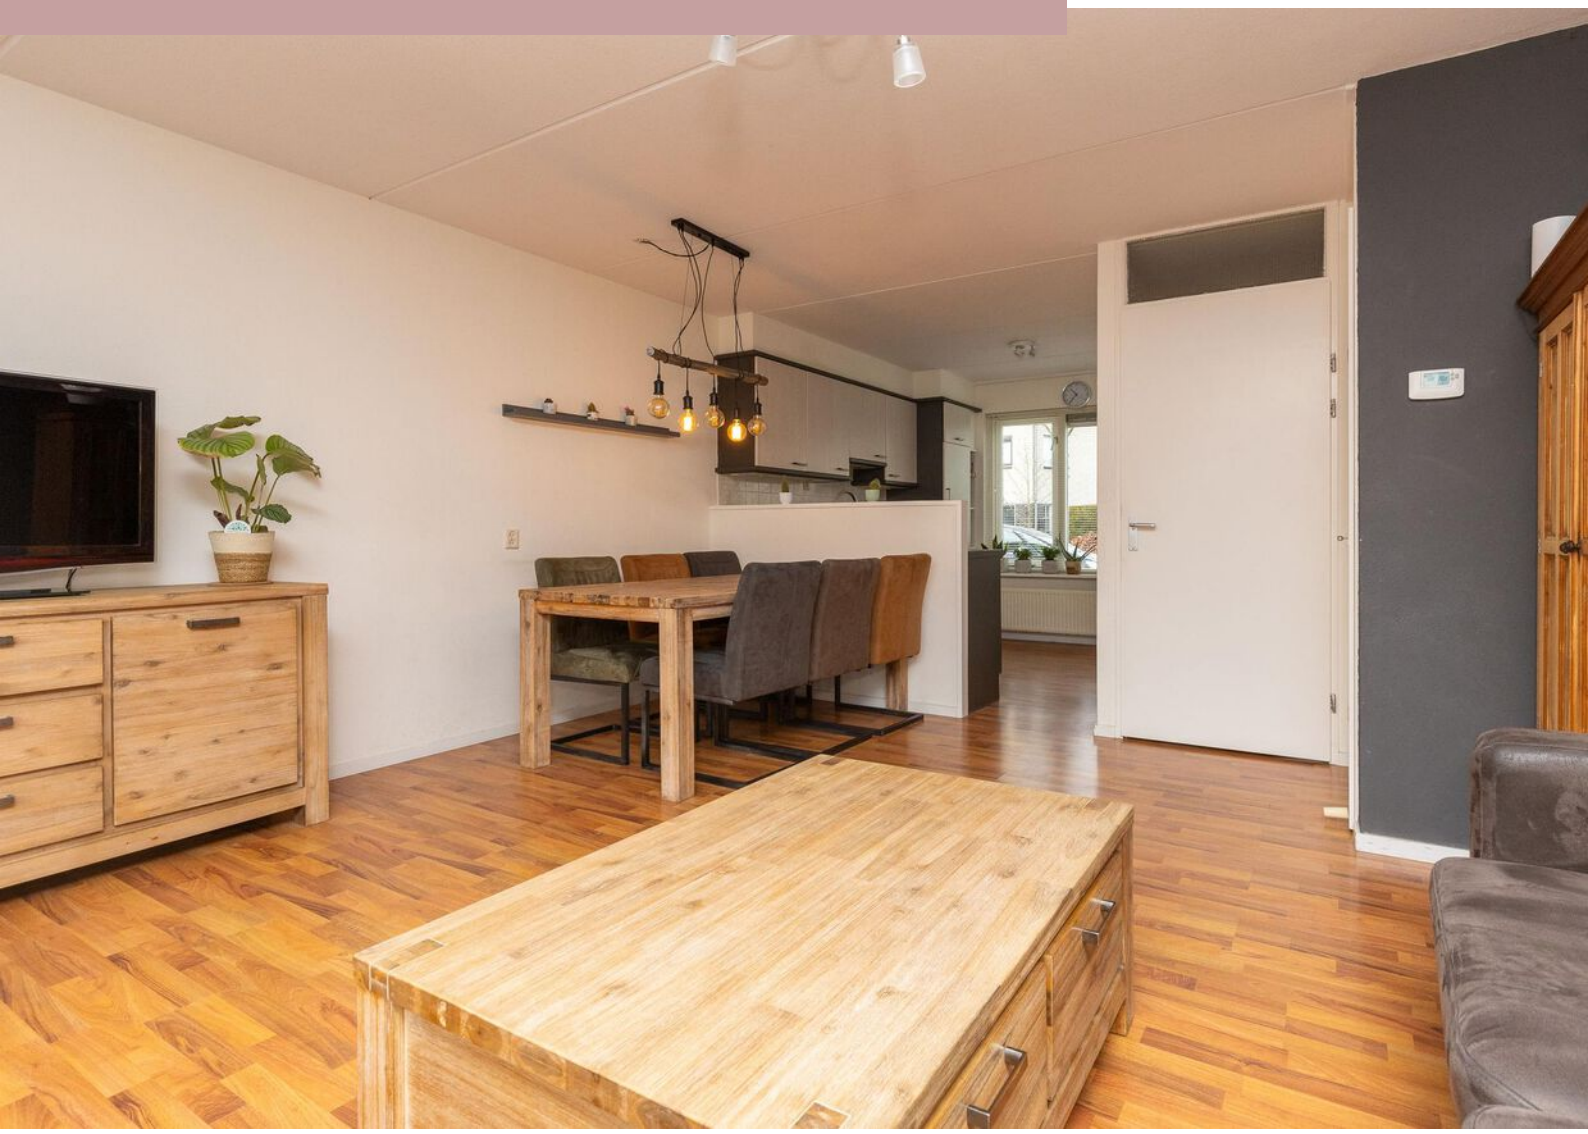



















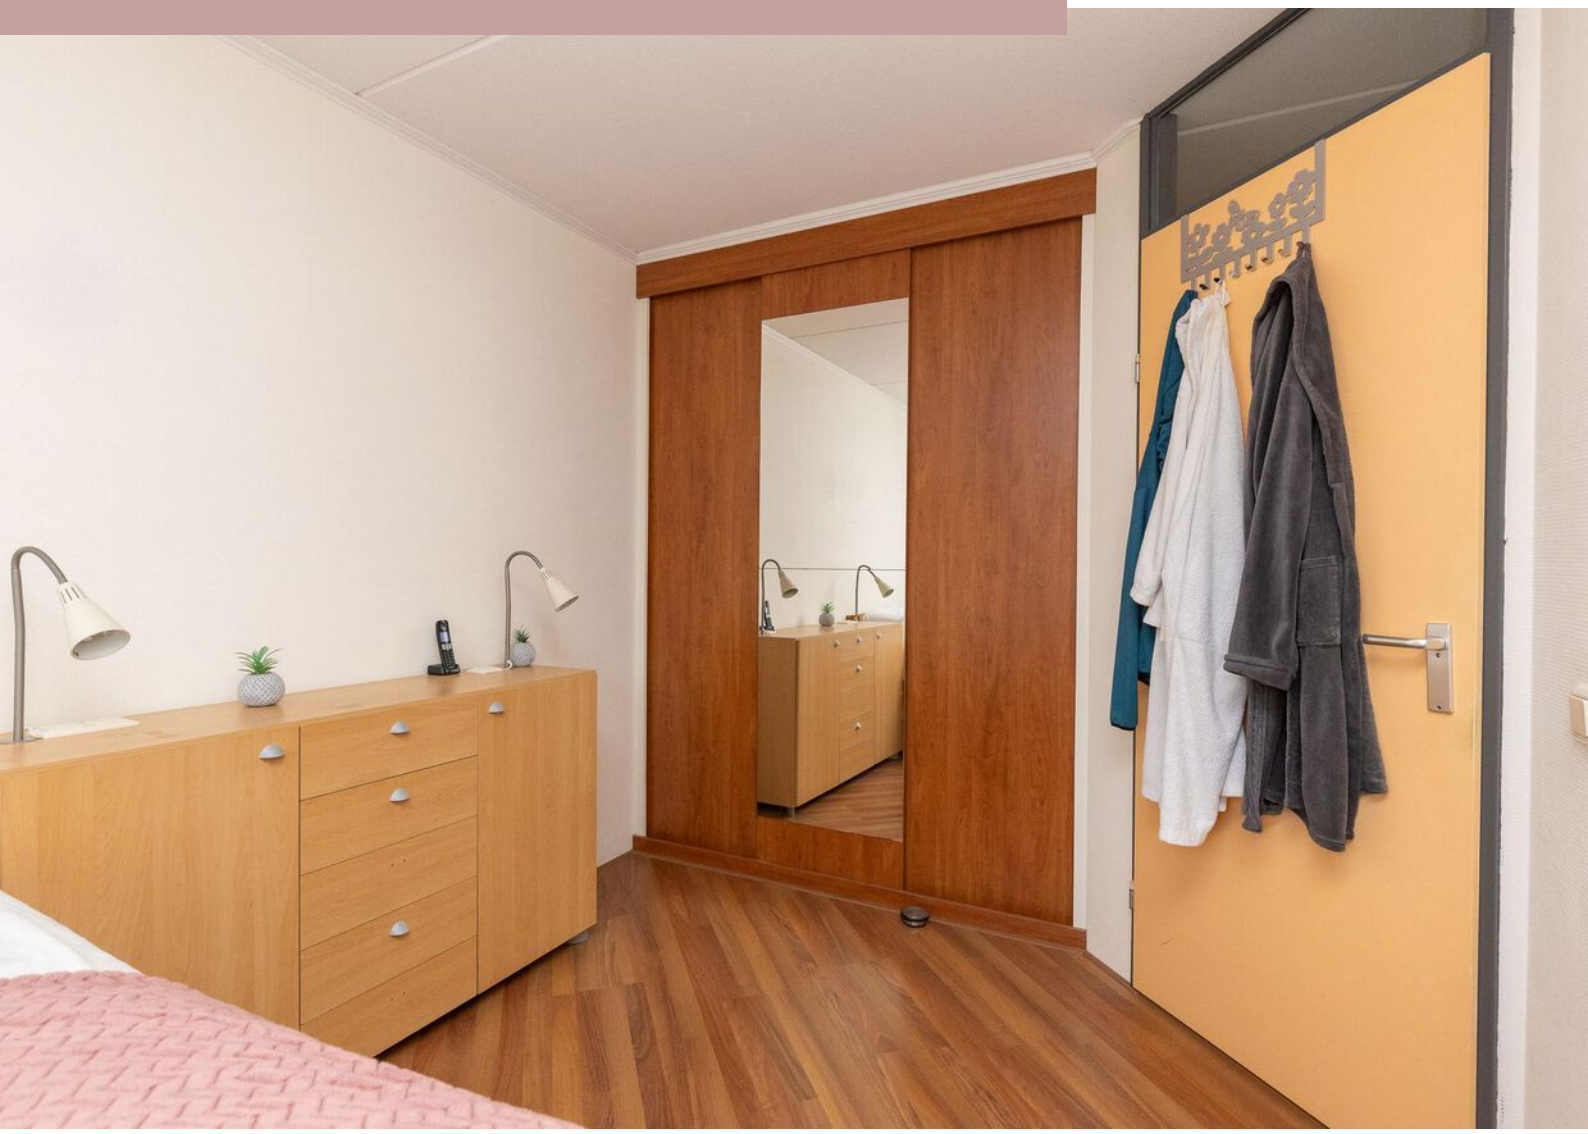



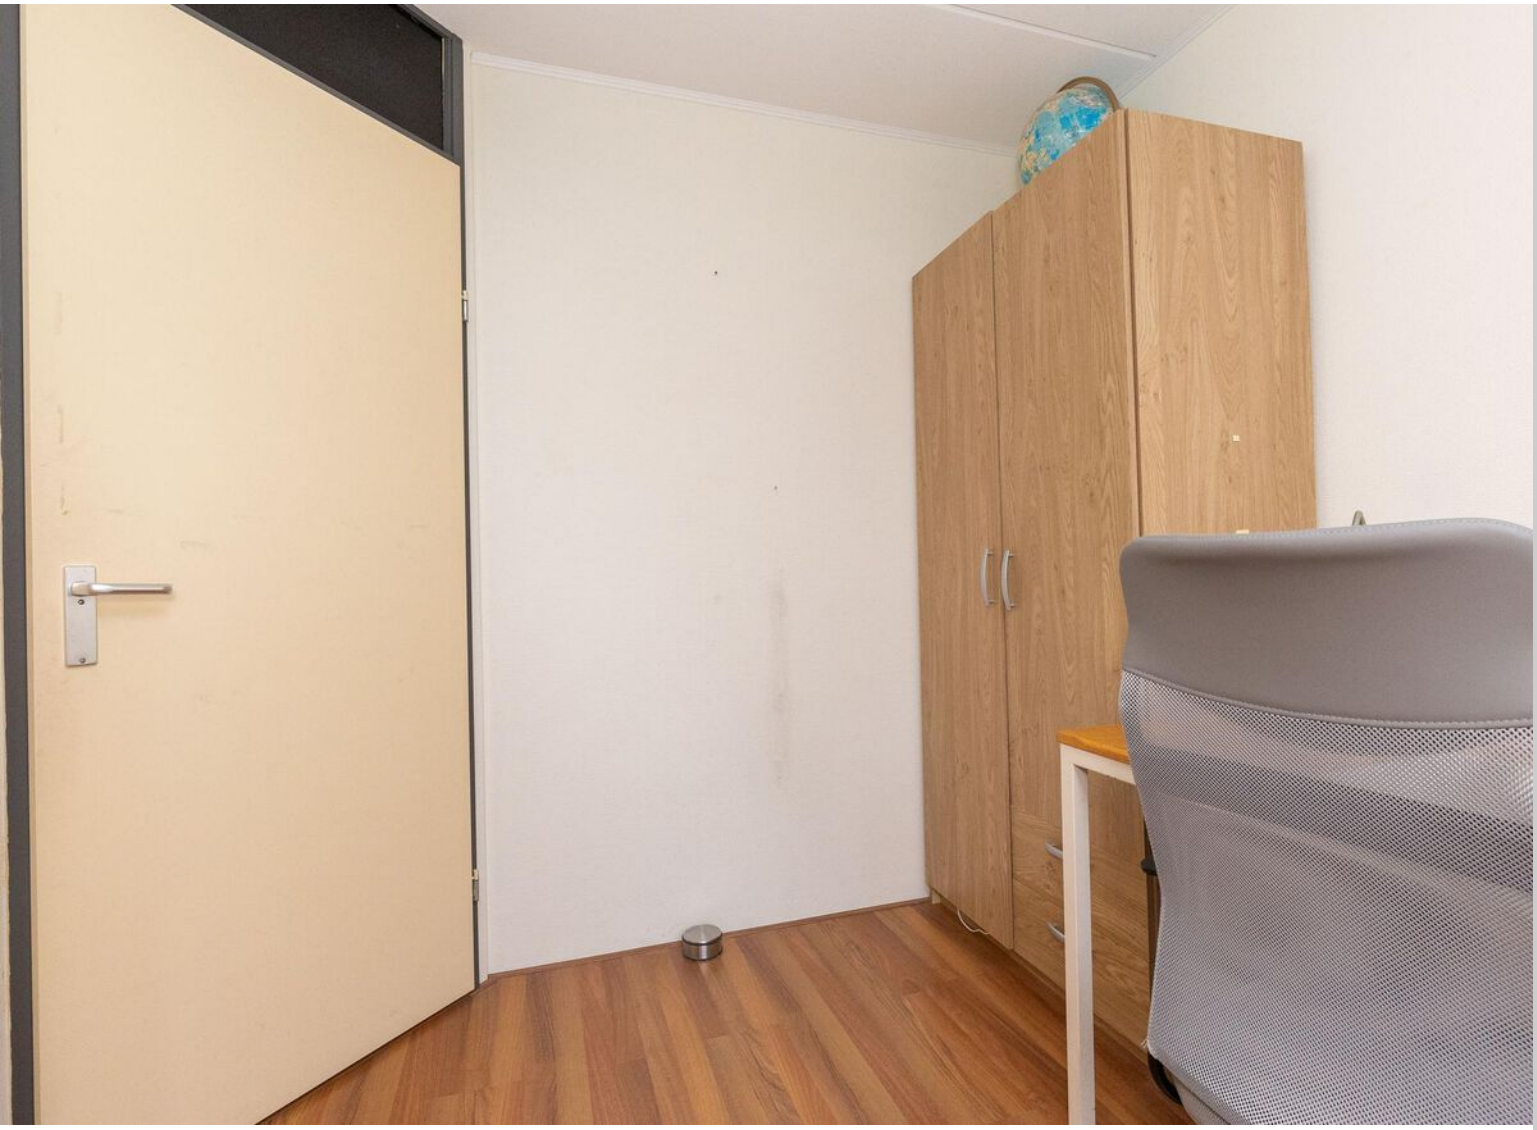










ACTION
50L
FICHERO
Paper Shredder



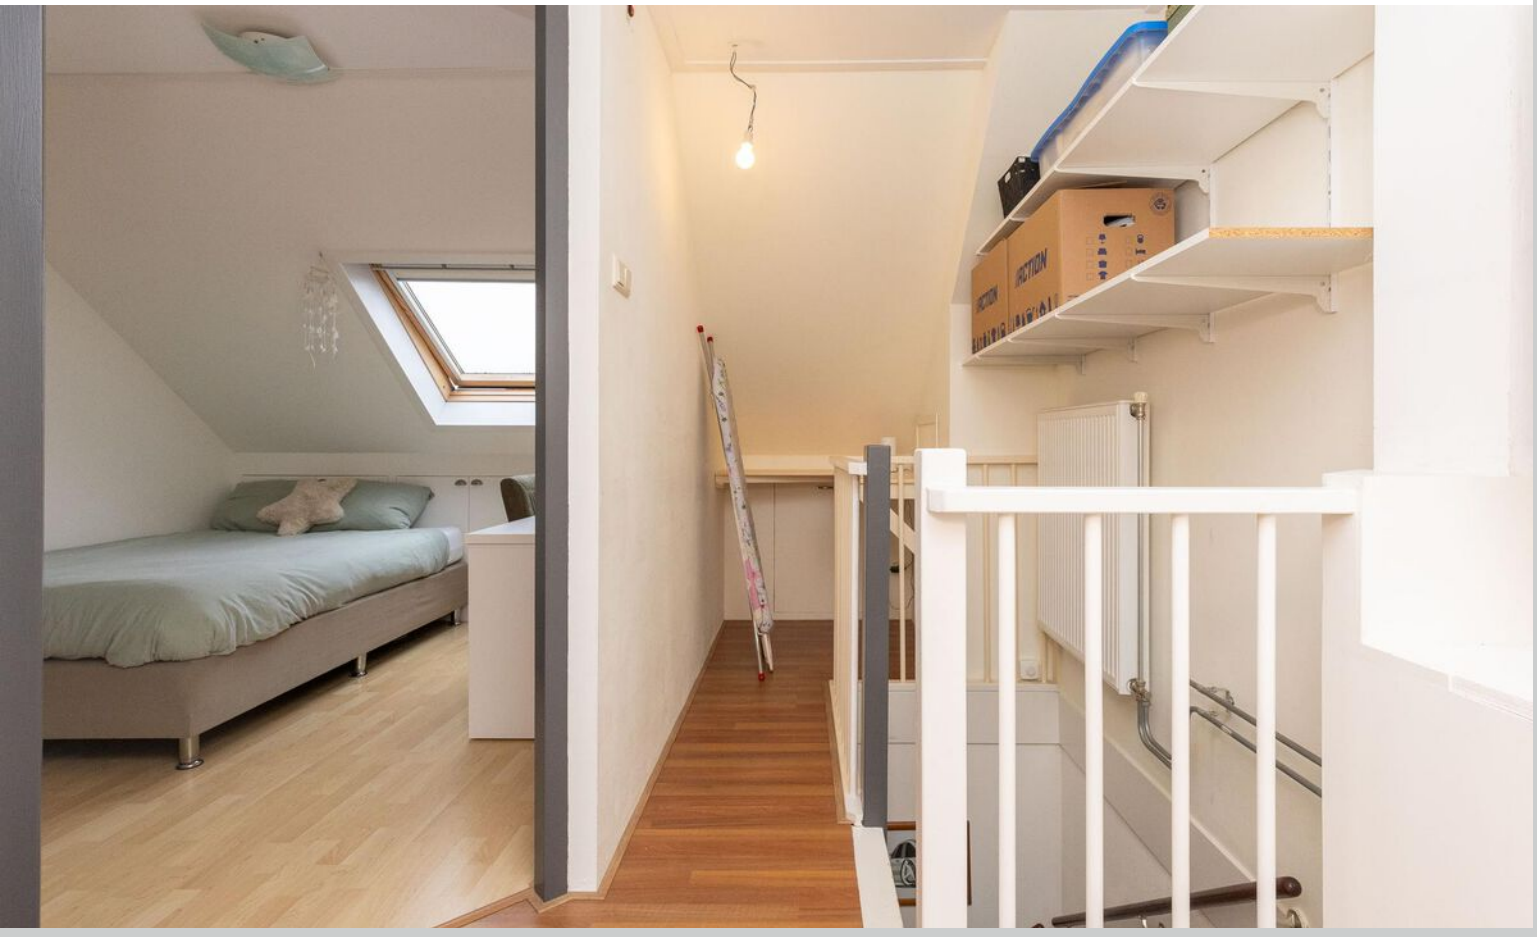




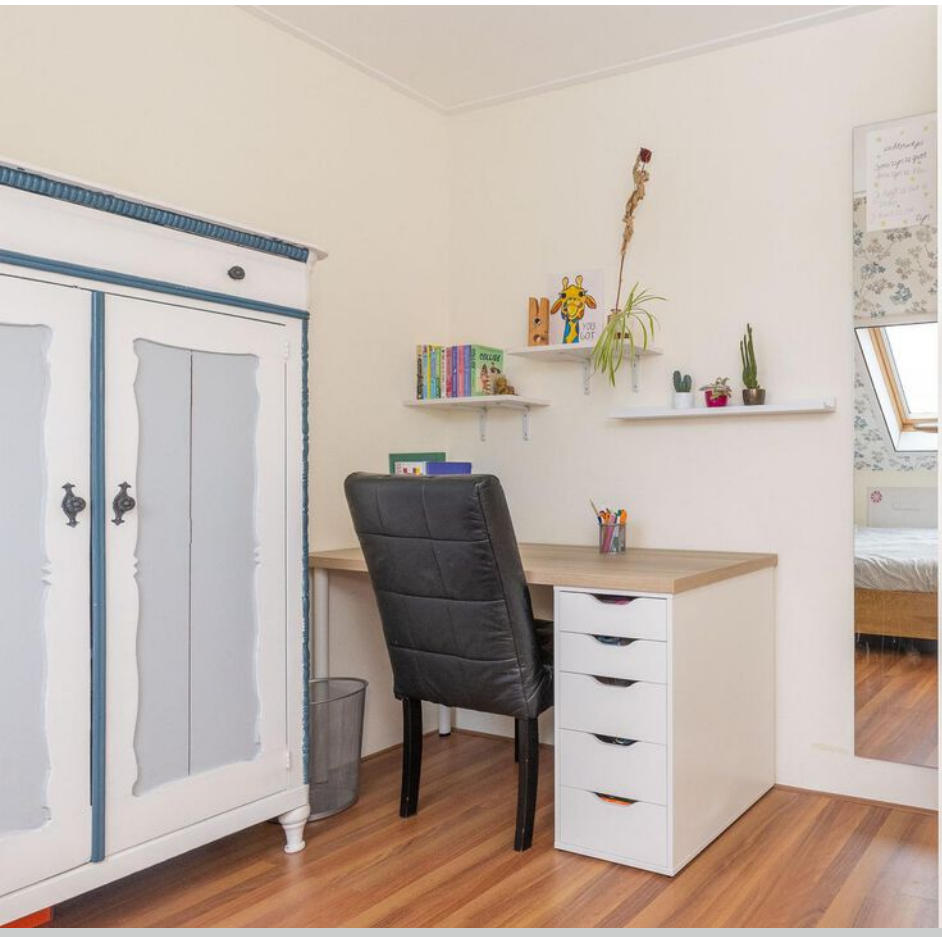








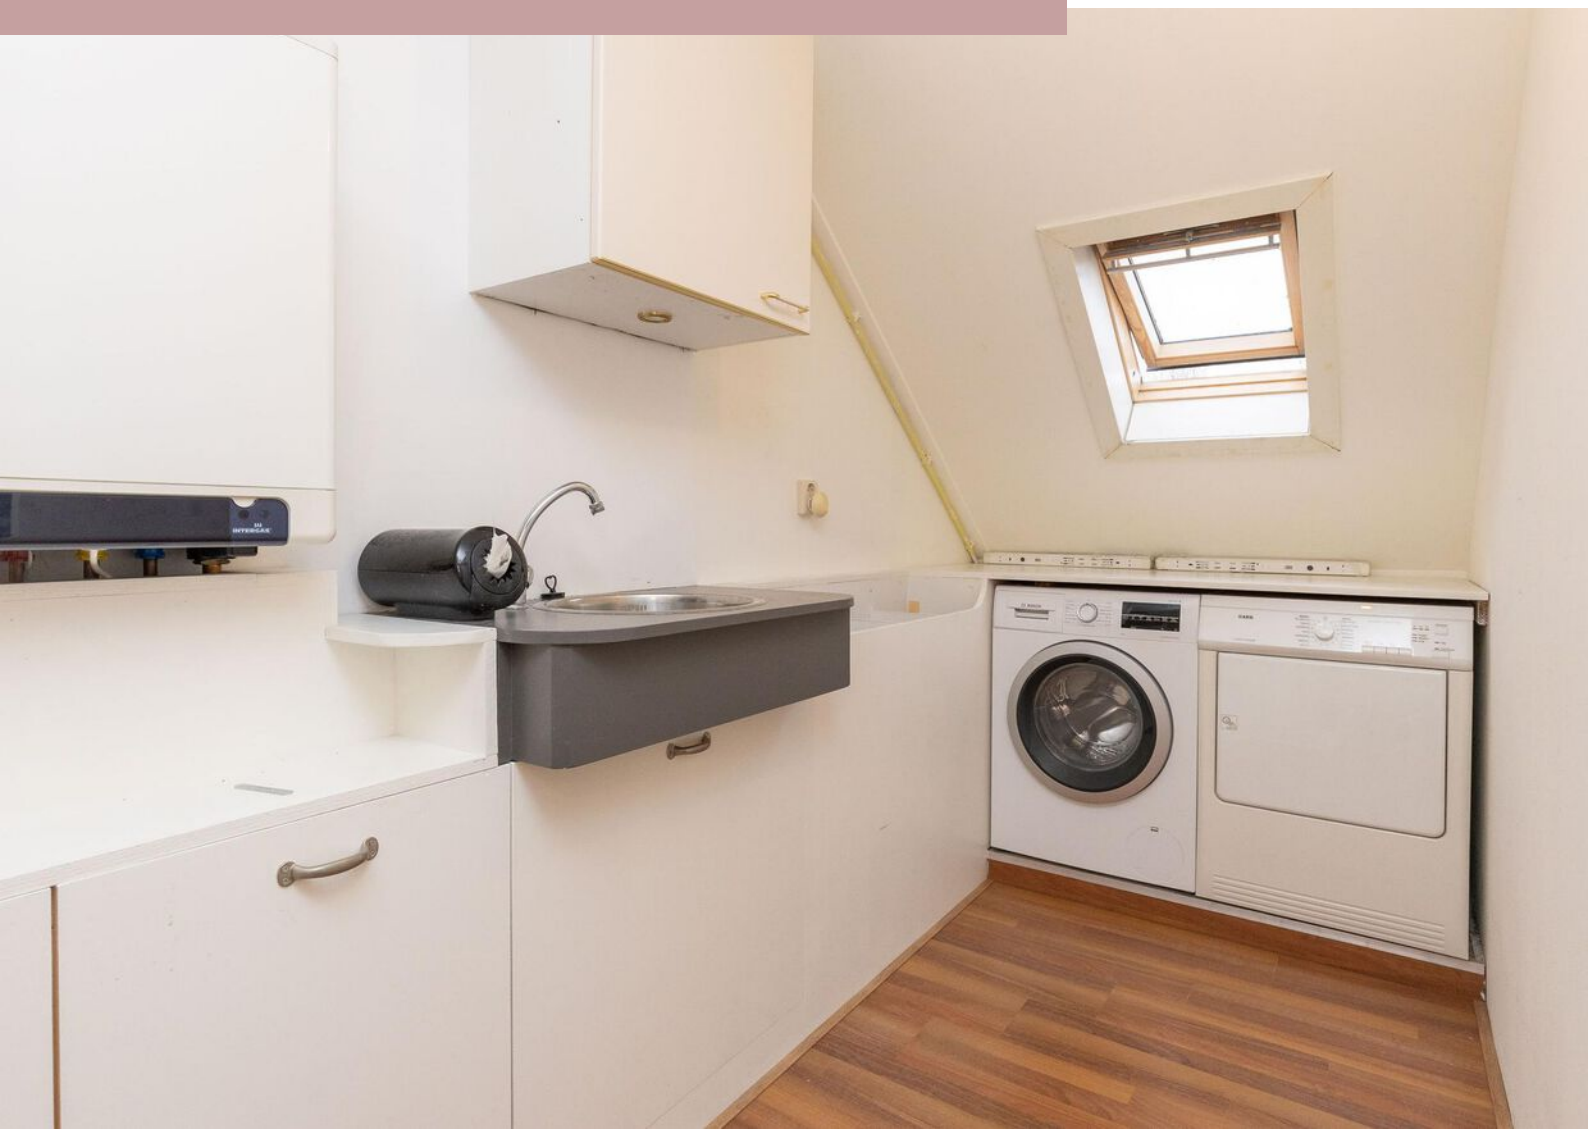






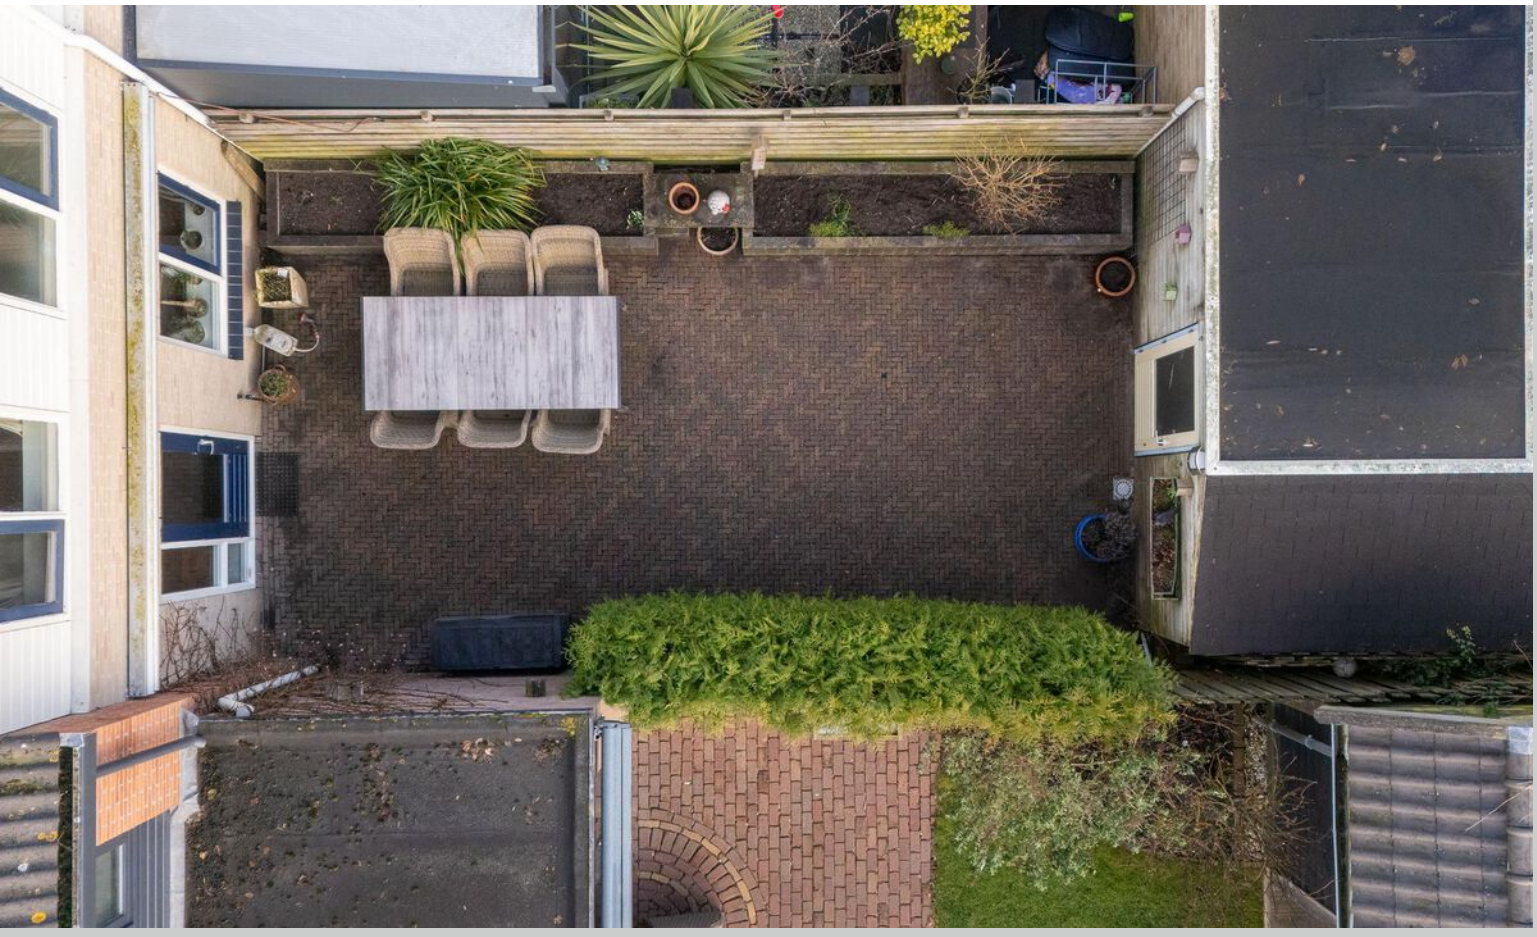







Plattegrond begane grond

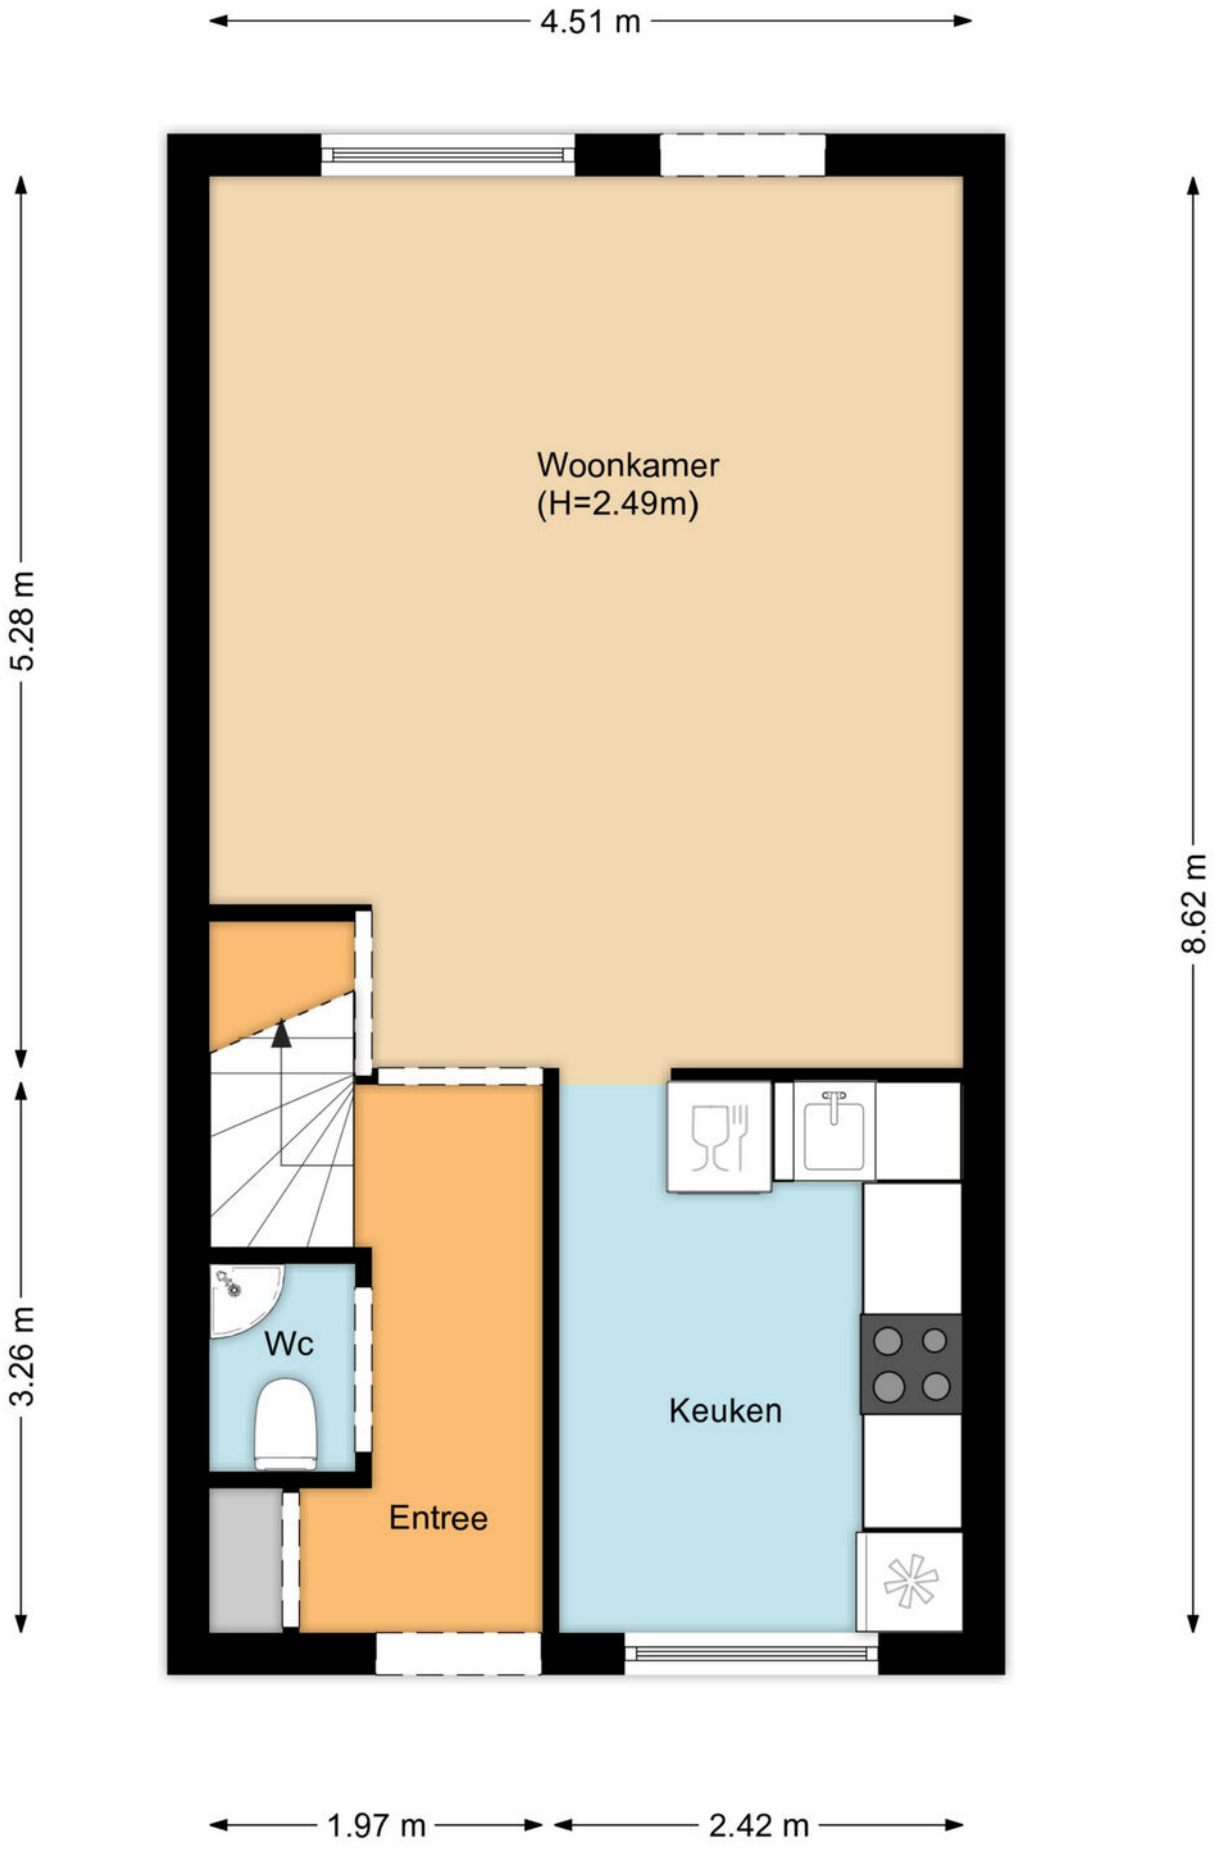


Plattegrond 1e verdieping

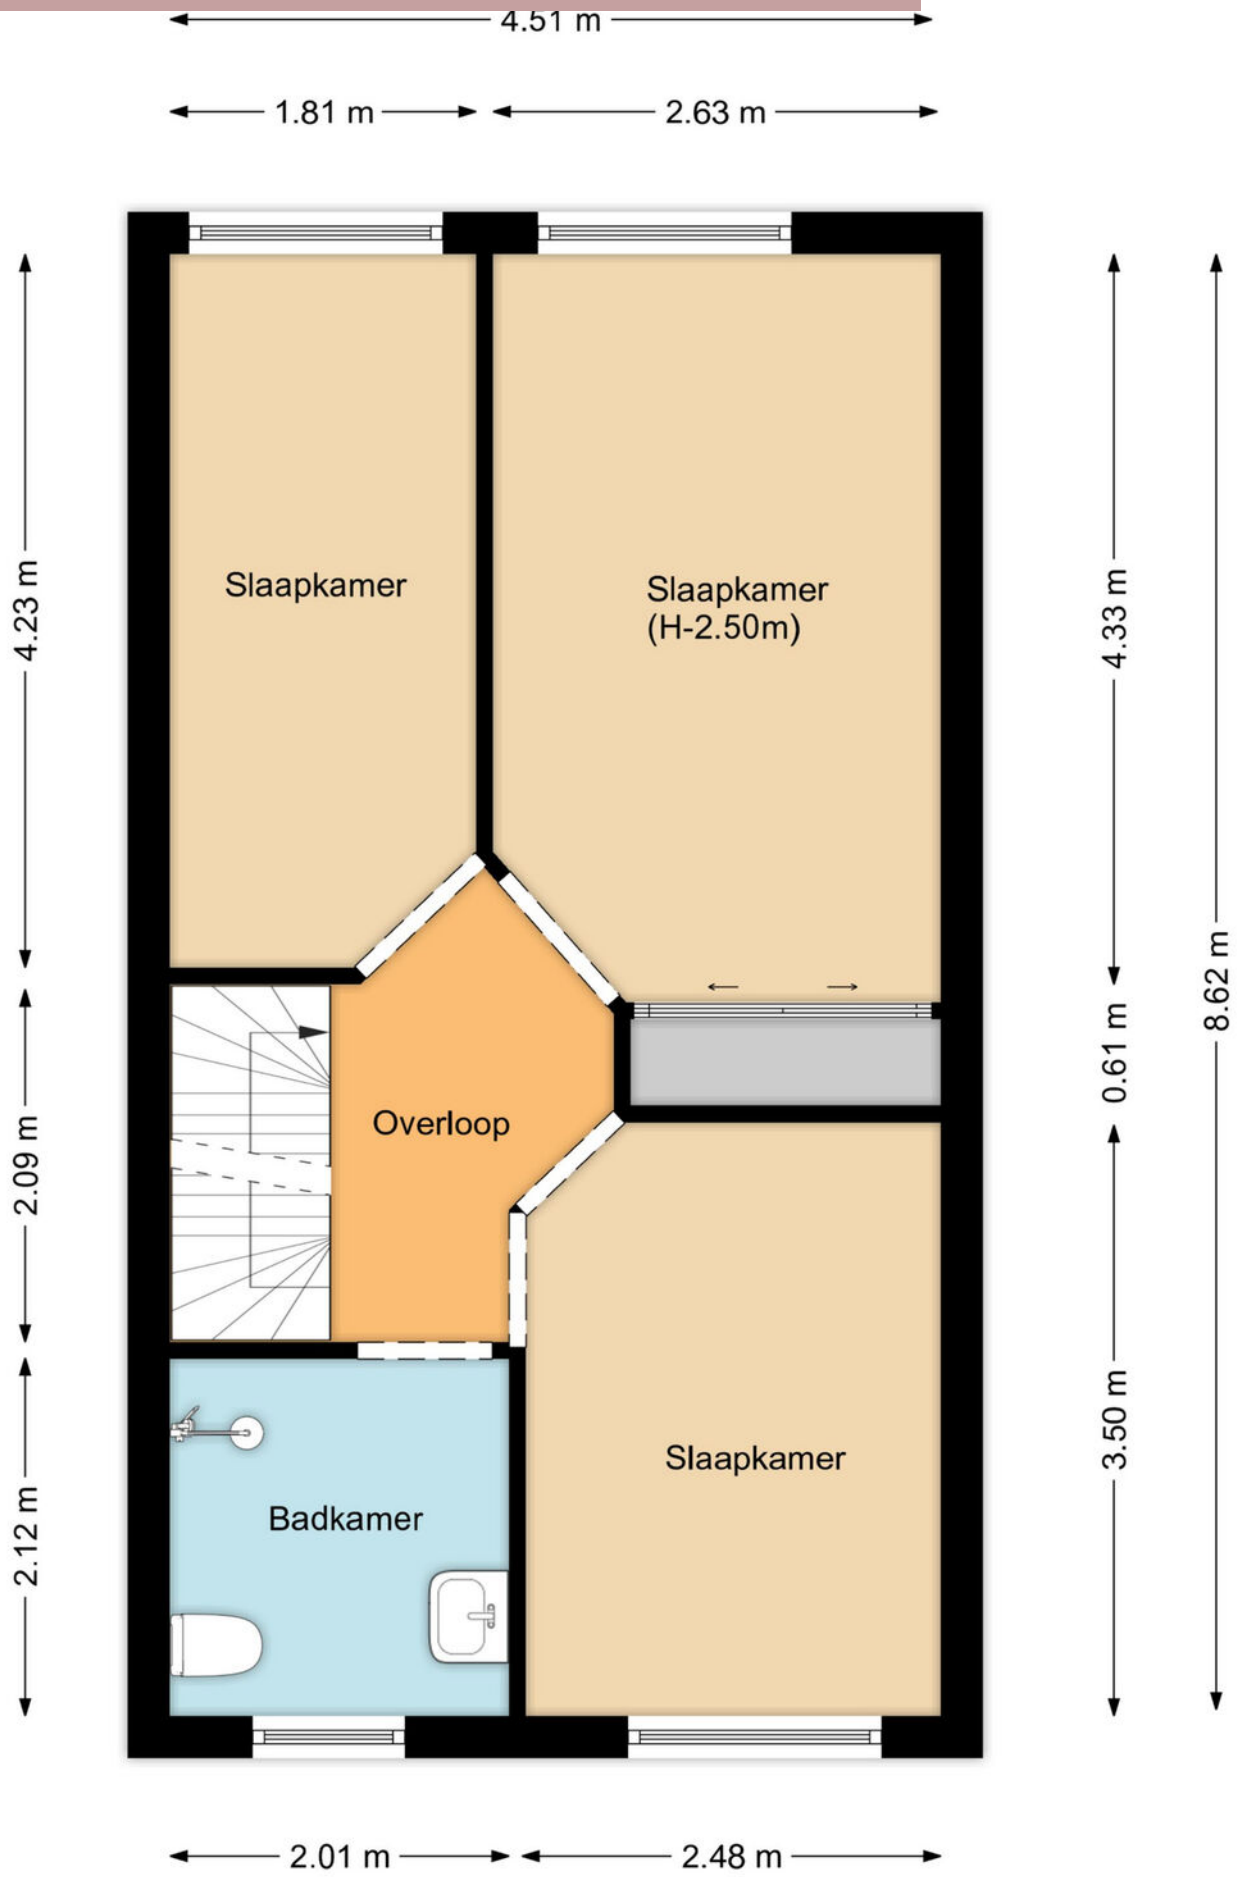

Plattegrond 2e verdieping

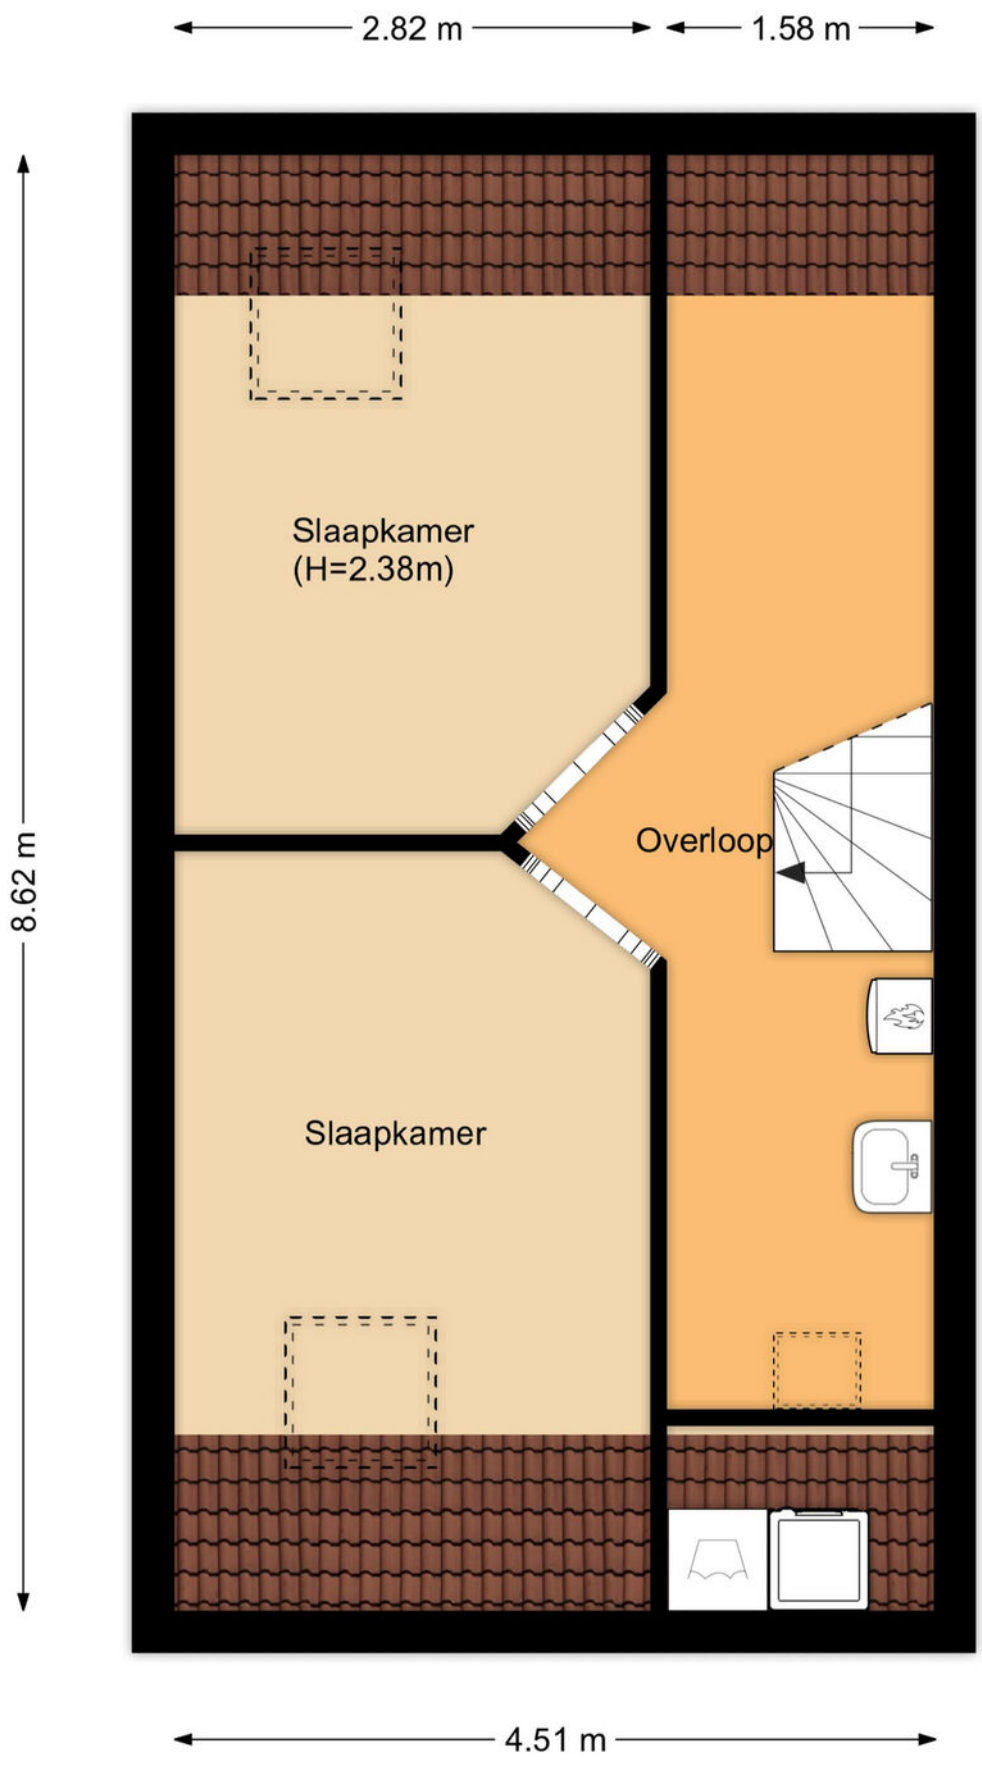


Plattegrond berging

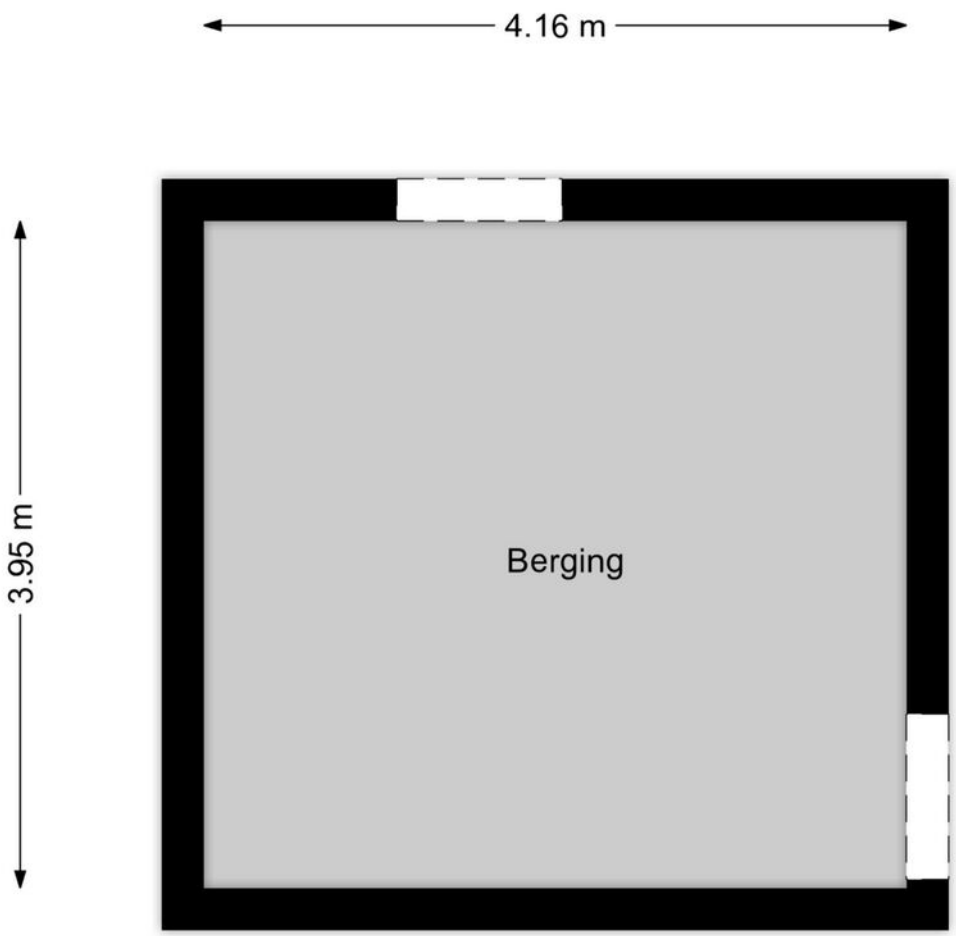

Kadastrale kaart

Kadastrale kaart

Uw referentie: Postweid 84

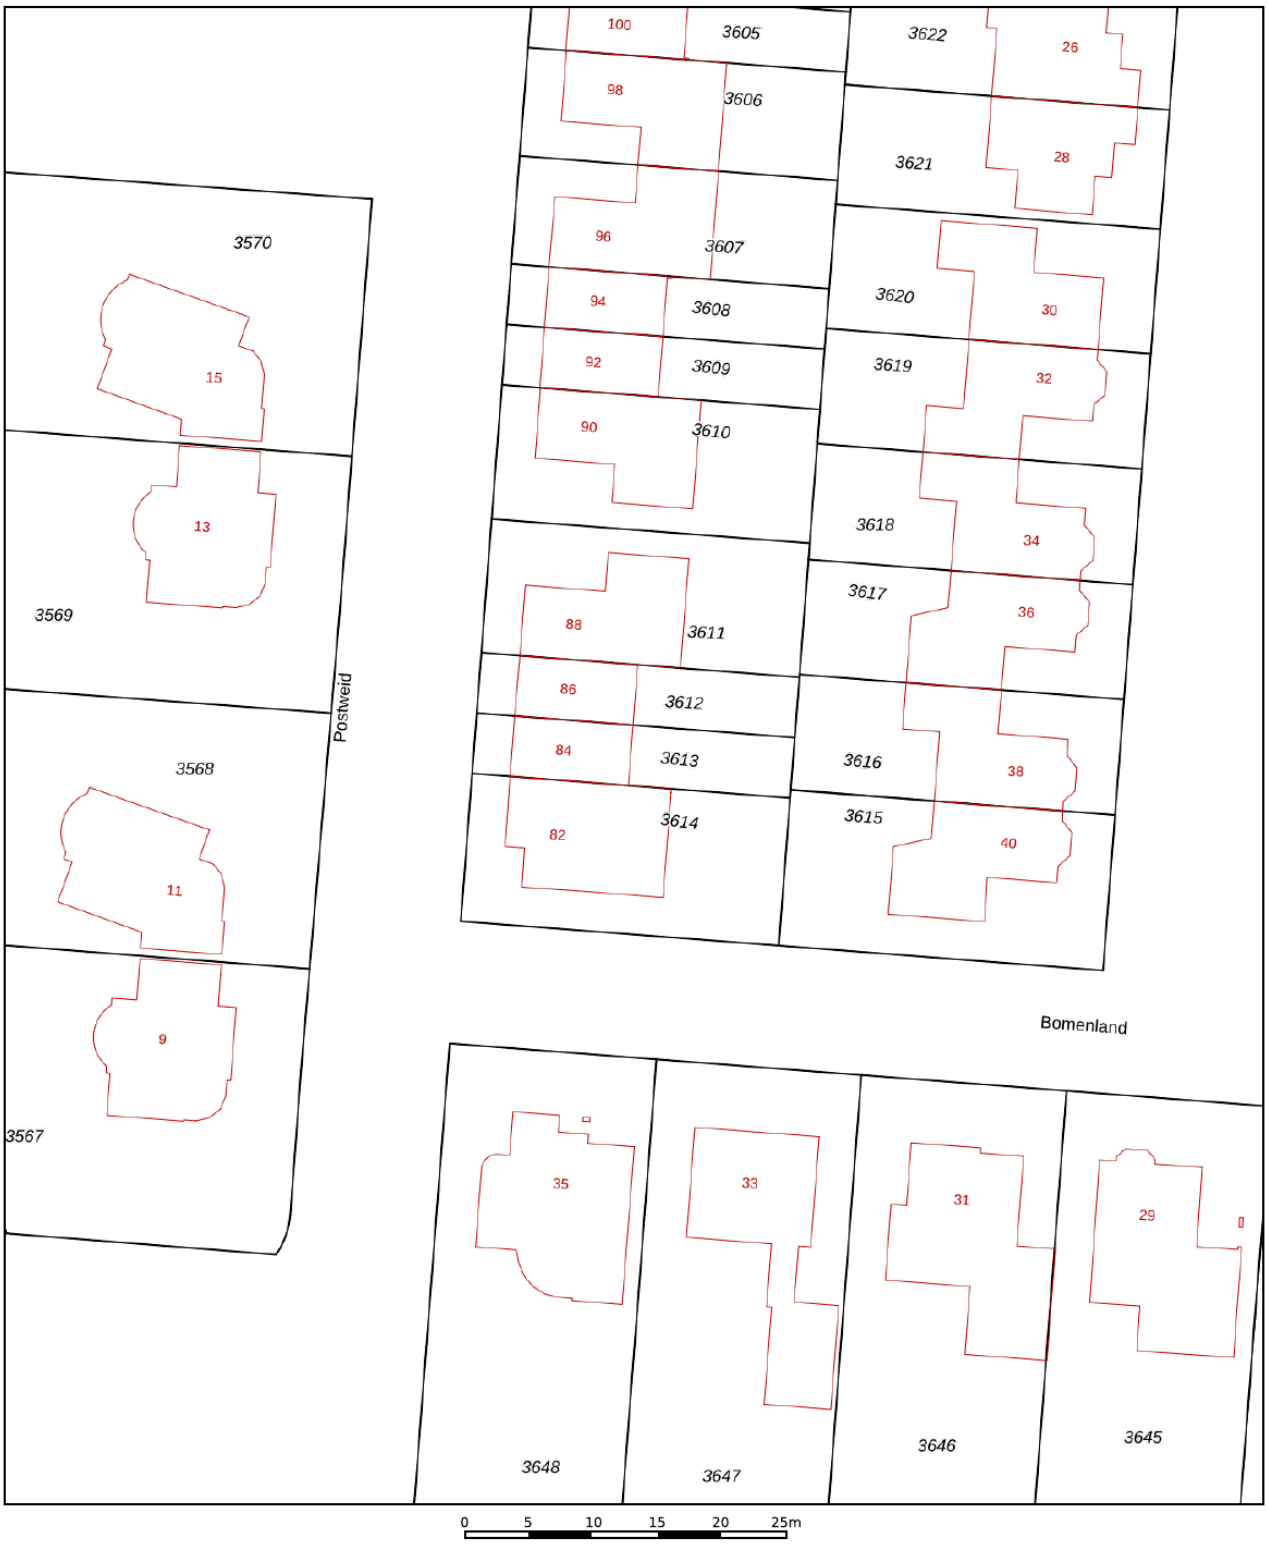

12345	Perceelnummer
25	Huisnummer
	Vastgestelde kadastrale grens
	Voorlopige kadastrale grens
	Administratieve kadastrale grens
	Bebouwing

Deze kaart is noordgericht

Schaal 1: 500

Kadastrale gemeente	Venhuizen
Sectie	G
Perceel	3613

kadaster

Voor een eensluidend uittreksel, geleverd op 16 december 2024
De bewaarder van het kadaster en de openbare registers

Aan dit uittreksel kunnen geen betrouwbare maten worden ontleend.
De Dienst voor het kadaster en de openbare registers behoudt zich de intellectuele eigendomsrechten voor, waaronder het auteursrecht en het databankenrecht.



Interesse?

Neem contact met ons op!

ZIJ Makelaardij
De Stad Riga 9 1606 DC Venhuizen

06-42514078
info@zijmakelaardij.nl
www.zijmakelaardij.nl