



Koekoekspad 25

ENKHUIZEN

Zeer ruime tussenwoning met 6 slaapkamers

ZIJ Makelaardij

06-42514078

info@zijmakelaardij.nl

www.zijmakelaardij.nl

ZIJ
MAKELAARDIJ

Kenmerken



Woonoppervlakte

145 m²

Perceeloppervlakte

142 m²

Aantal kamers

7 kamers

Aantal slaapkamers

6 slaapkamers

Bouwjaar

1973

Energie label

A



Omschrijving

ZIJ presenteert deze ruime en instapklare tussenwoning met maar liefst 6 slaapkamers in een fijne woonwijk!

Op zoek naar ruimte, comfort en een ideale ligging? Dan is deze royale tussenwoning aan het Koekoekspad 25 in Enkhuizen precies wat je zoekt! Met maar liefst 6 slaapkamers, een moderne keuken en badkamer biedt deze woning alles wat je nodig hebt voor jarenlang woonplezier.

Bij binnenkomst stap je in een lichte en sfeervolle woonkamer – de perfecte plek om samen te komen. Door de grote raampartijen is deze ruimte heerlijk licht. Ook is er alle ruimte voor een grote eettafel. De moderne keuken is recent vernieuwd en voorzien van alle gemakken. Zo is er een koelkast, vriezer, kokend water kraan, vaatwasser en een inductiekookplaat. Hier bereid je met gemak de lekkerste gerechten!

De tuin is gelegen op het Noordoosten. Hierdoor heb je in de ochtend de zon in de achtertuin en geniet je ook vanaf eind van de middag weer van de late zonnestralen. Je fiets zet je met gemak achter in de ruime berging.

Op de eerste verdieping vind je drie ruime slaapkamers en een vernieuwde badkamer. Extra handig: de grote wasruimte op de overloop!

De tweede verdieping verrast met nóg eens drie slaapkamers. Dankzij de dakkapellen aan zowel de voor- als achterzijde zijn deze kamers heerlijk ruim en licht.

De omgeving

Deze woning ligt in een rustige en kindvriendelijke wijk, met scholen, supermarkten en speeltuintjes op loopafstand. Zin in een wandeling of fietstocht? De prachtige historische binnenstad van Enkhuizen en het IJsselmeer zijn vlakbij!

Pluspunten op een rij:

- * 6 volwaardige slaapkamers
- * Nieuwe keuken en badkamer
- * Grote wasruimte
- * Dakkapel aan zowel de voor- als achterzijde
- * Gelegen in een fijne, gezinsvriendelijke woonwijk

Foto's


























Plattegrond begane grond

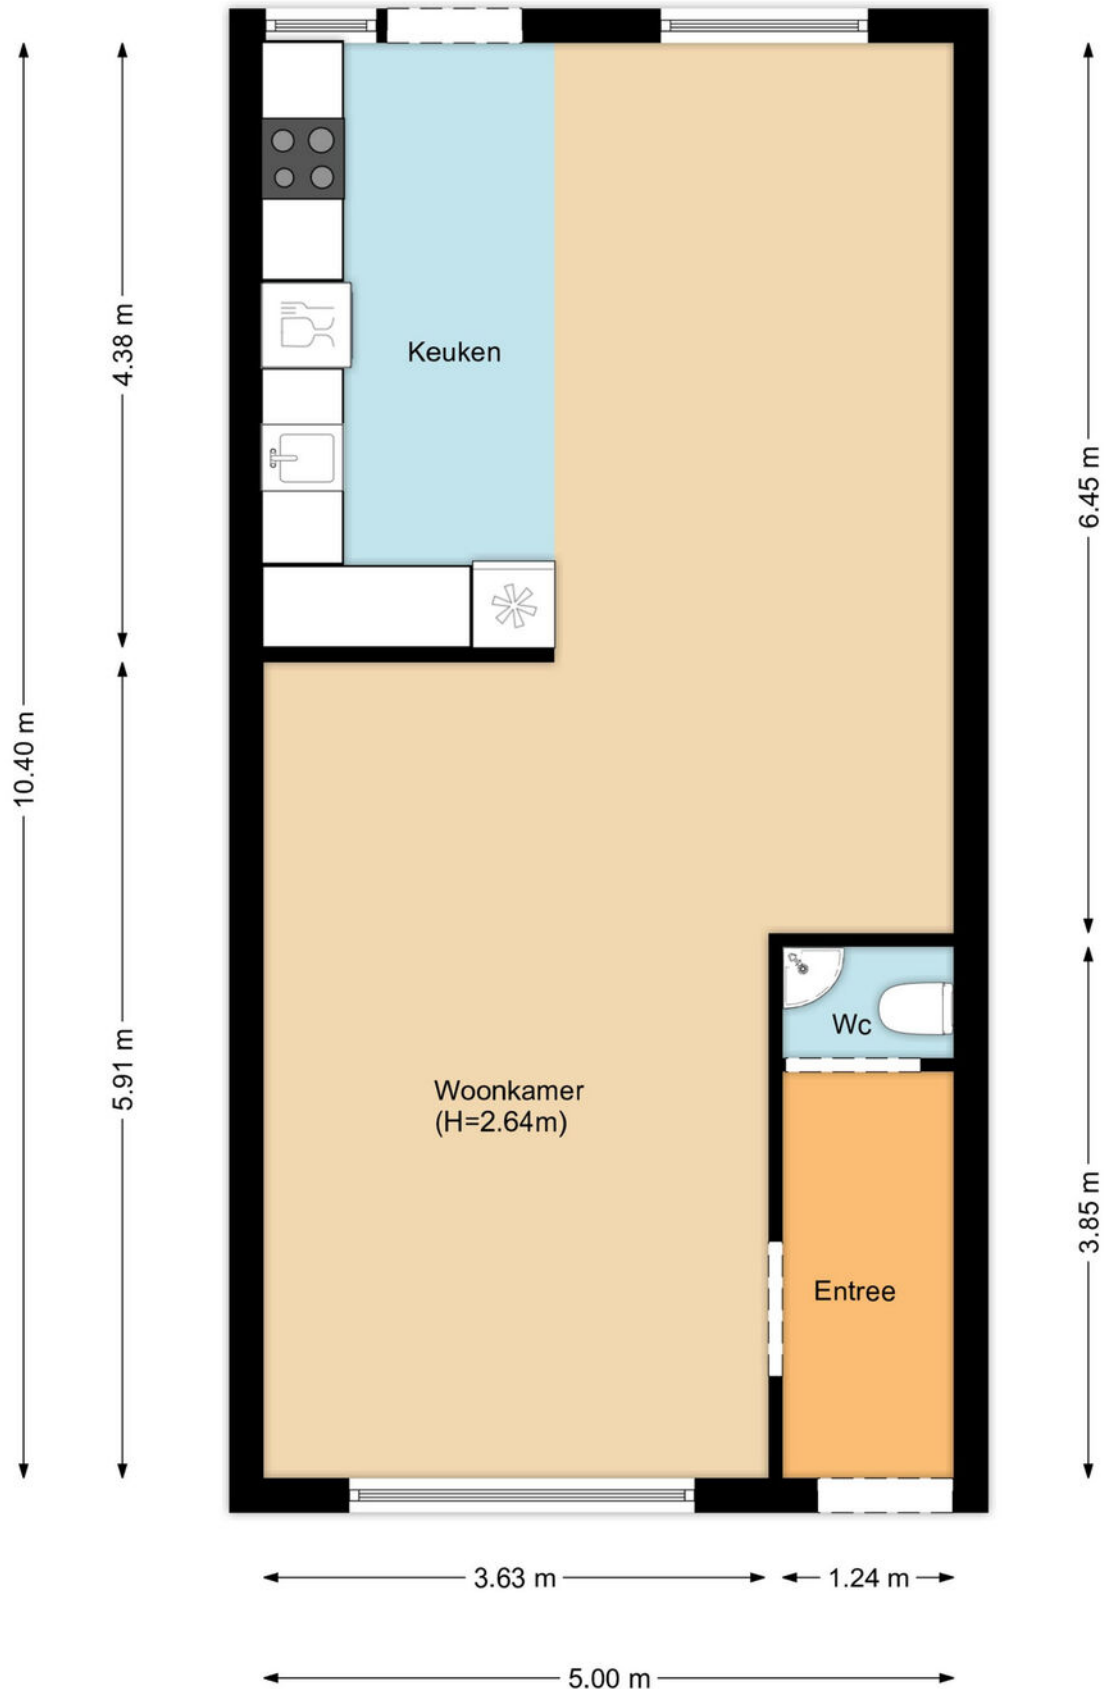

Plattegrond 1e verdieping

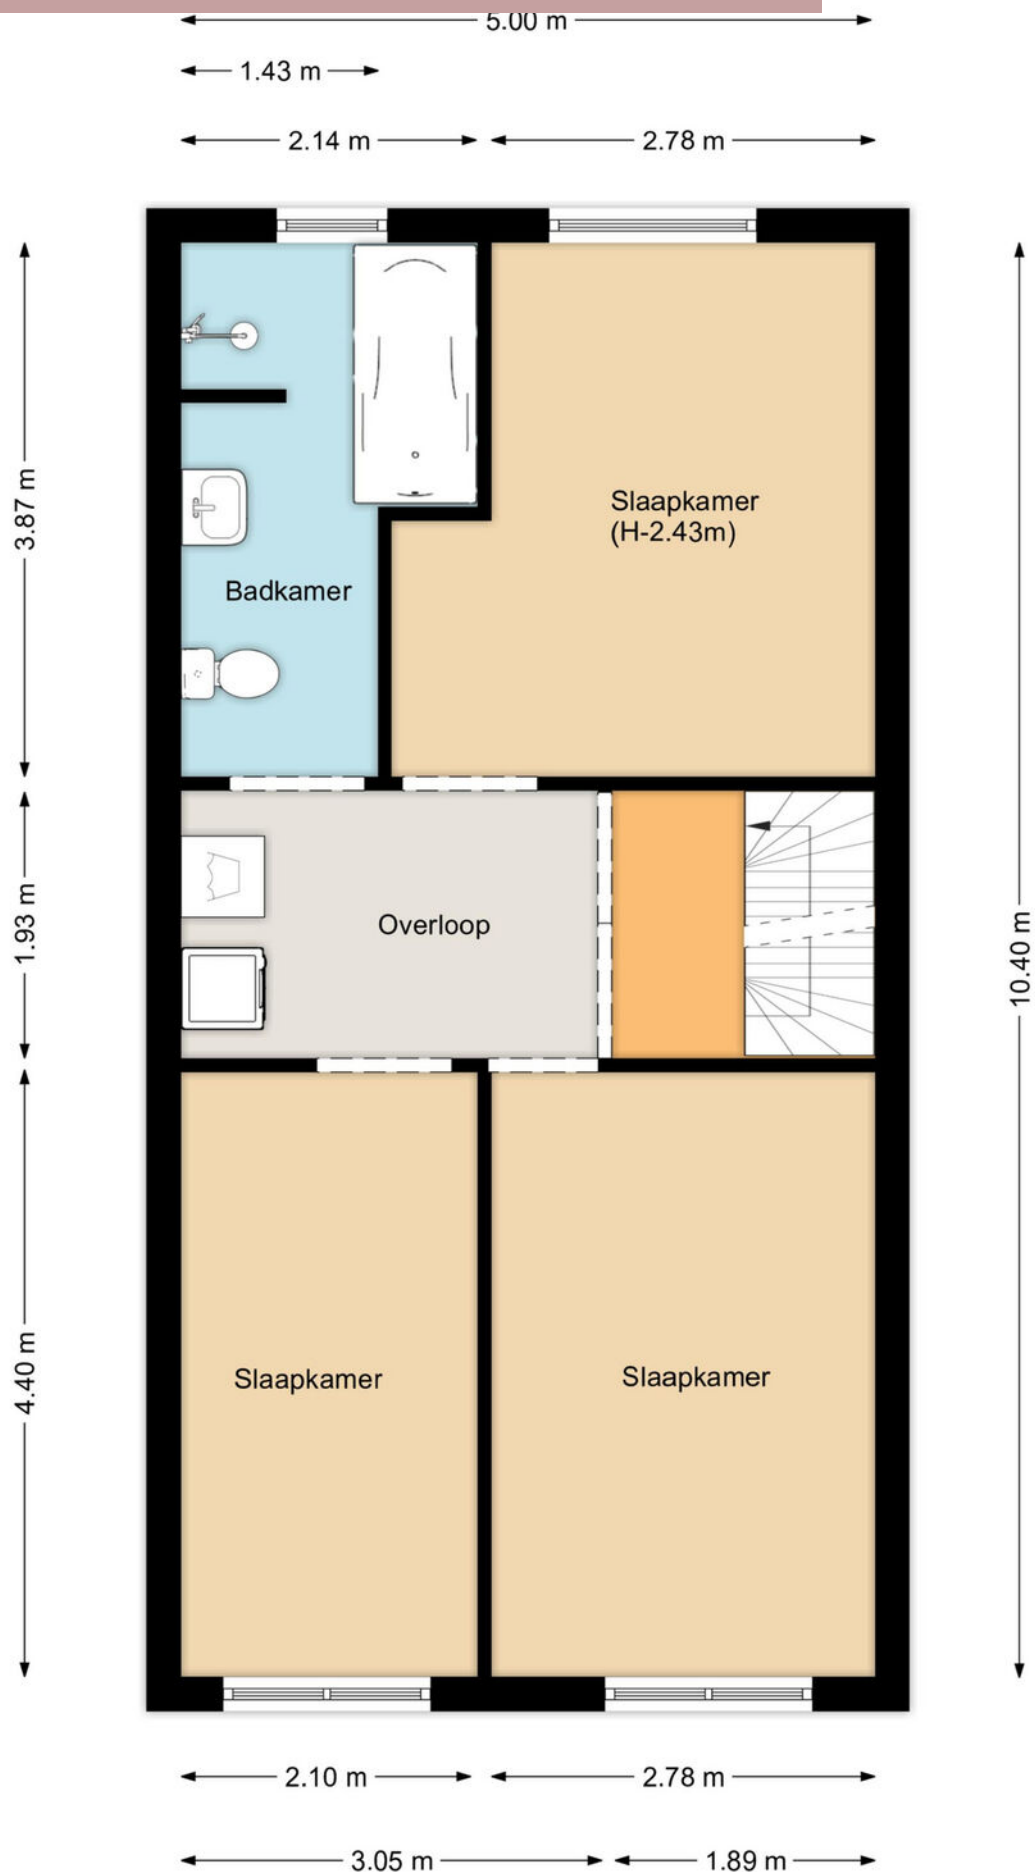

Plattegrond 2e verdieping

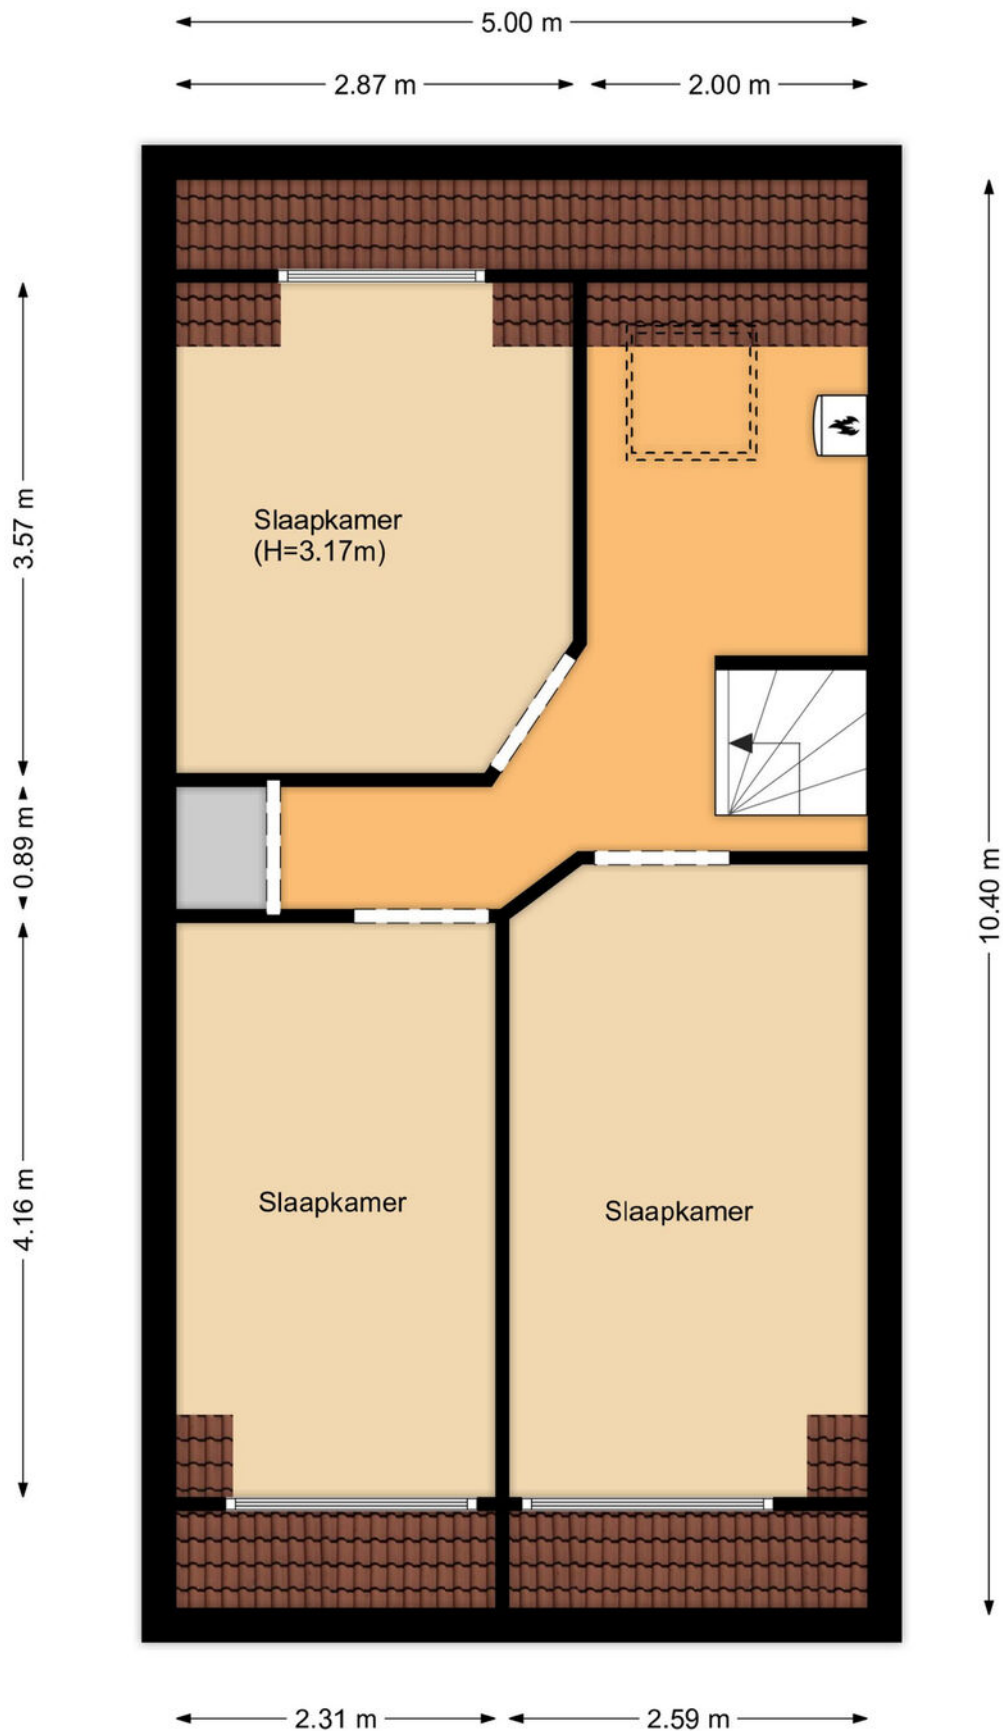

Kadastrale kaart

Kadastrale kaart

Uw referentie: Koekoekspad 25



12345
25

Deze kaart is noordgericht

Perceelnummer

Huisnummer

Vastgestelde kadastrale grens

Voorlopige kadastrale grens

Administratieve kadastrale grens

Bebouwing

Schaal 1: 500

Kadastrale gemeente Enkhuizen

Sectie B



Perceel 2255

kadaster

Aan dit uittreksel kunnen geen betrouwbare maten worden ontleend.
De Dienst voor het kadaster en de openbare registers behoudt zich de intellectuele eigendomsrechten voor, waaronder het auteursrecht en het databankenrecht.

Voor een eensluidend uittreksel, geleverd op 21 oktober 2024
De bewaarder van het kadaster en de openbare registers

Locatie op kaart

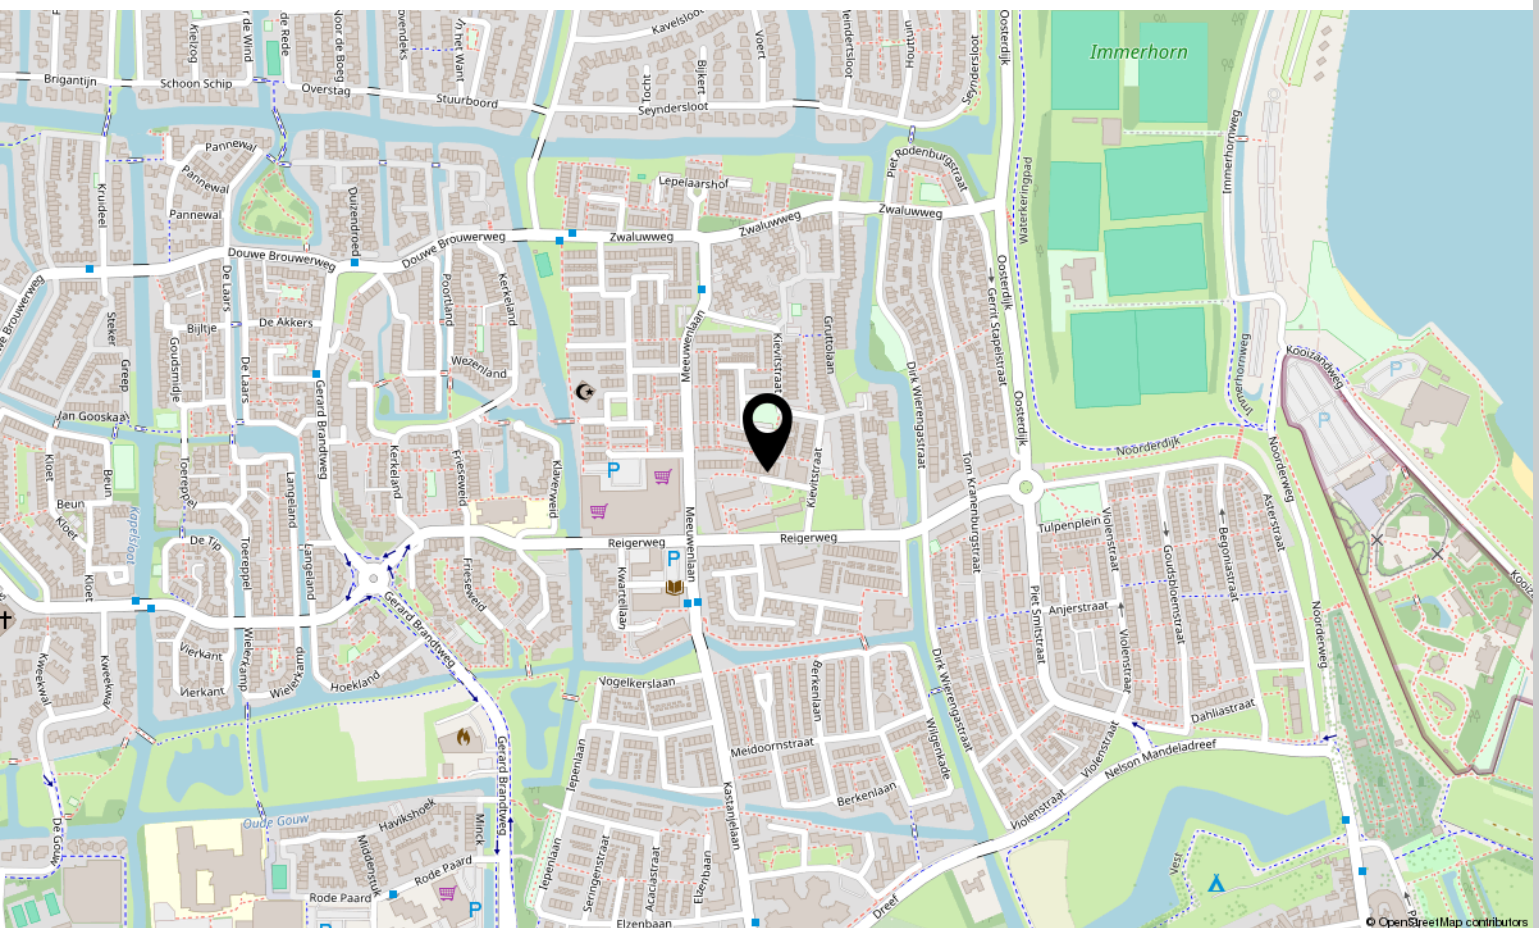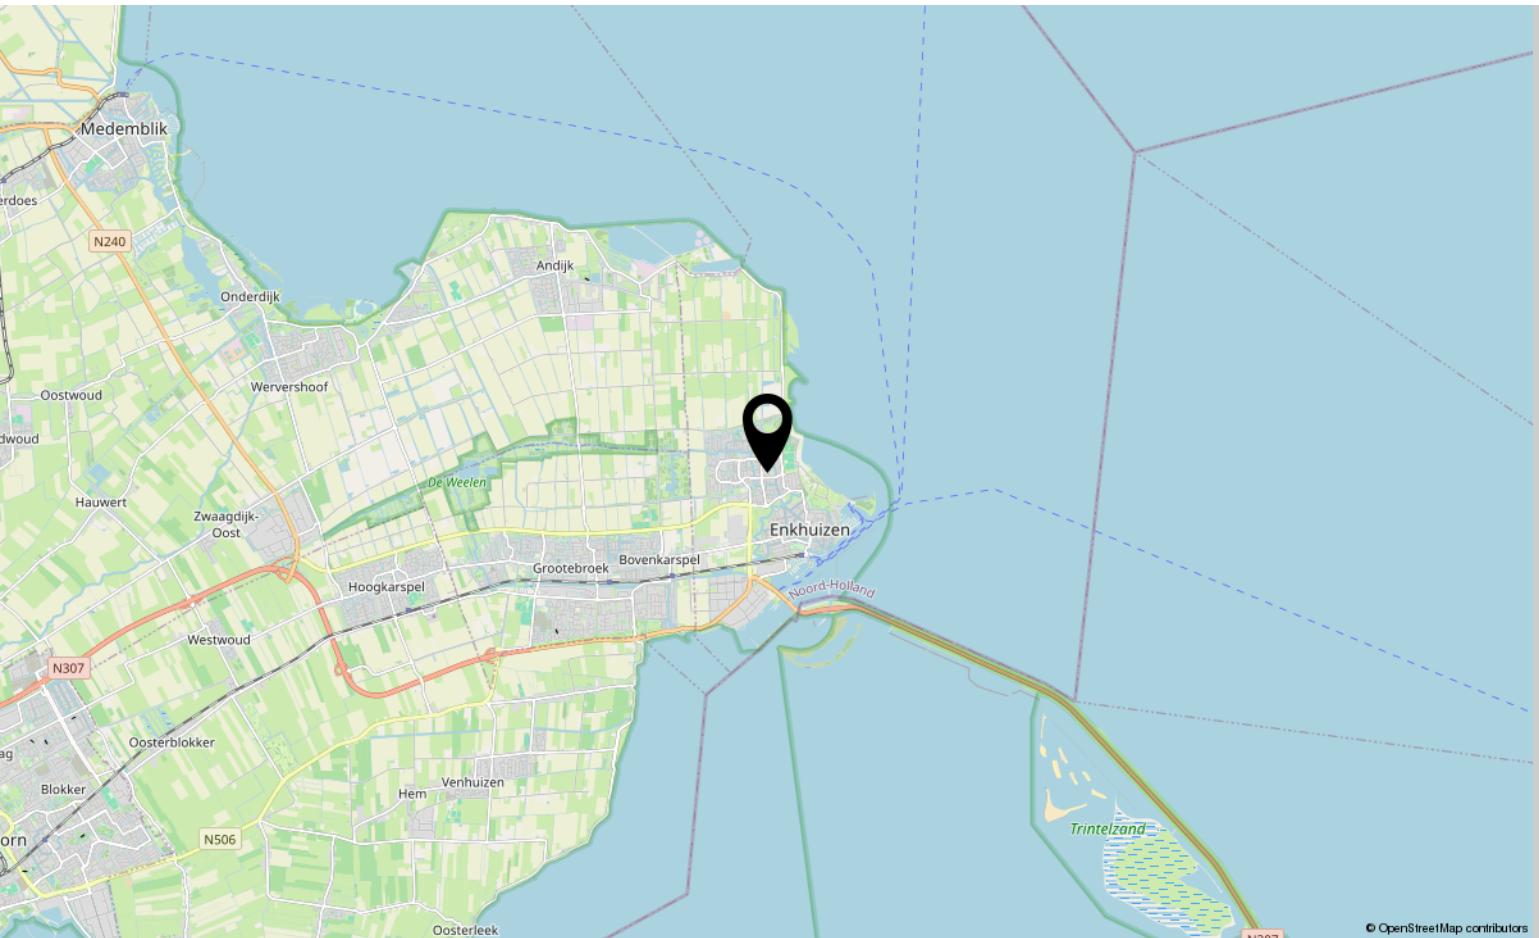



Interesse?

Neem contact met ons op!

ZIJ Makelaardij

De Stad Riga 9 1606 DC Venhuizen

06-42514078

info@zijmakelaardij.nl

www.zijmakelaardij.nl

